


# UL. BUBENÍČKOVA - MK

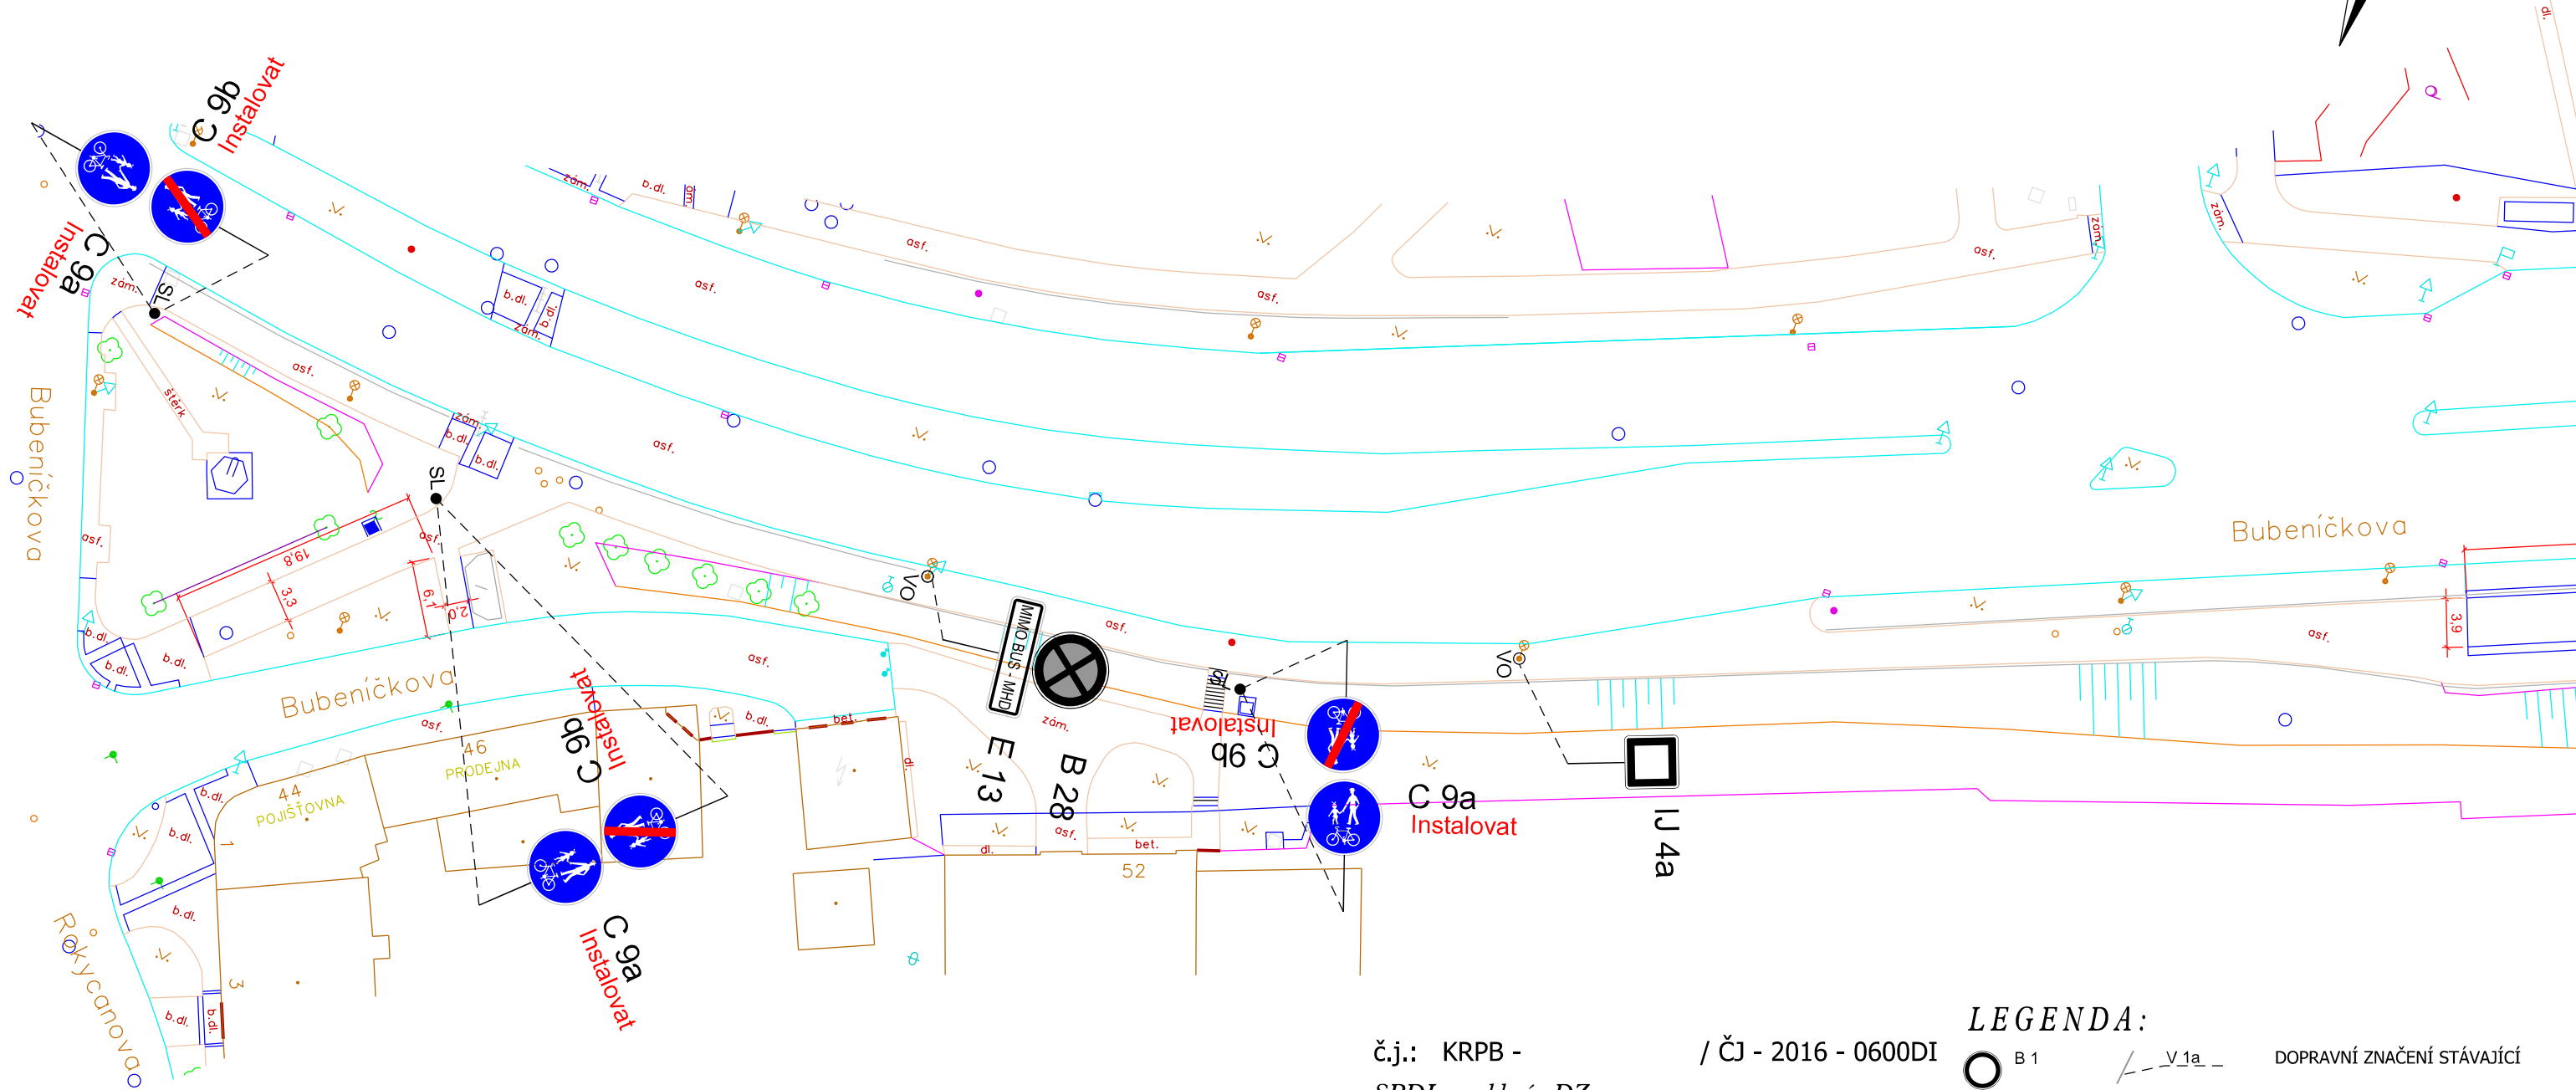

SDZ č. C9a/C9b = zmenšené provedení značky

č.j.: KRPB -  
SPDI - souhlasí s DZ

/ ČJ - 2016 - 0600DI

### LEGENDA:

	B 1		DOPRAVNÍ ZNAČENÍ STÁVAJÍCÍ
	B 1 Instalovat		DOPRAVNÍ ZNAČENÍ NAVRHOVANÉ
	B 1 Odstranit		DOPRAVNÍ ZNAČENÍ RUŠENÉ

### Poznámka:

Výkresová dokumentace je vytvořena na základě požadavku MMB-OD a ÚMČ Brno - Židenice, s cílem vedení cyklistů od křižovatky Bubeníčková x Rokycanova podchodem přes Starou Osadu do křižovatky Gajdošova x Hrozňatova.

Dle dohody MMB-OD, SPDI-PČR a BKOM-ÚDI nebude v podchodu pod Starou Osadou instalováno VDZ.

Výkres byl projednán dne 10.12.2015 a 14.1.2016 na cykloskupině za účasti BKOM-ÚDI (Ing. Konkolský, Ing. Pernica), OD MMB (Ing. Lang, Ing. Burian), ADOS s.r.o (Ing. Černý), SPDI ČR (Bc. Kudlička) a DPMB a.s. (Ing. Sedláček)

VEDOUcí ÚDI	GENER. PROJEKTANT	VYPRACOVAL	KONTROLOVAL	Brněnské komunikace a.s. ÚTVAR DOPRAVNÍHO INŽENÝRSTVÍ	
ING. A. HAVLÍČEK	Ing. L. KONKOLSKÝ	Ing. L. KONKOLSKÝ	ING. M. PERNICA	<b>DATUM</b>	prosinec 2015
OBJEDNATEL DOKUMENTACE: STATUTÁRNÍ MĚSTO BRNO				<b>FORMÁT</b>	A3
				<b>DOPRAVNÍ ZNAČENÍ CYKLO BUBENÍČKOVA A GAJDOŠOVA - MK</b>	
<b>MĚŘÍTKO</b>	1:500				
<b>Č. ZAKÁZKY</b>	0806-2015				
NÁZEV VÝKRESU: ZMĚNA DOPRAVNÍHO ZNAČENÍ				<b>ČÍSLO PARÉ</b>	ČÍSLO VÝKRESU 02.2